


PLUi

Plan Local d'Urbanisme Intercommunal

4.2. LOUVIGNE

Arrêt	Enquête publique	Approbation
Vu pour être annexé à la délibération n°... du...	Vu pour être annexé à la délibération n°... du...	Vu pour être annexé à la délibération n°... du...

4 Règlement graphique

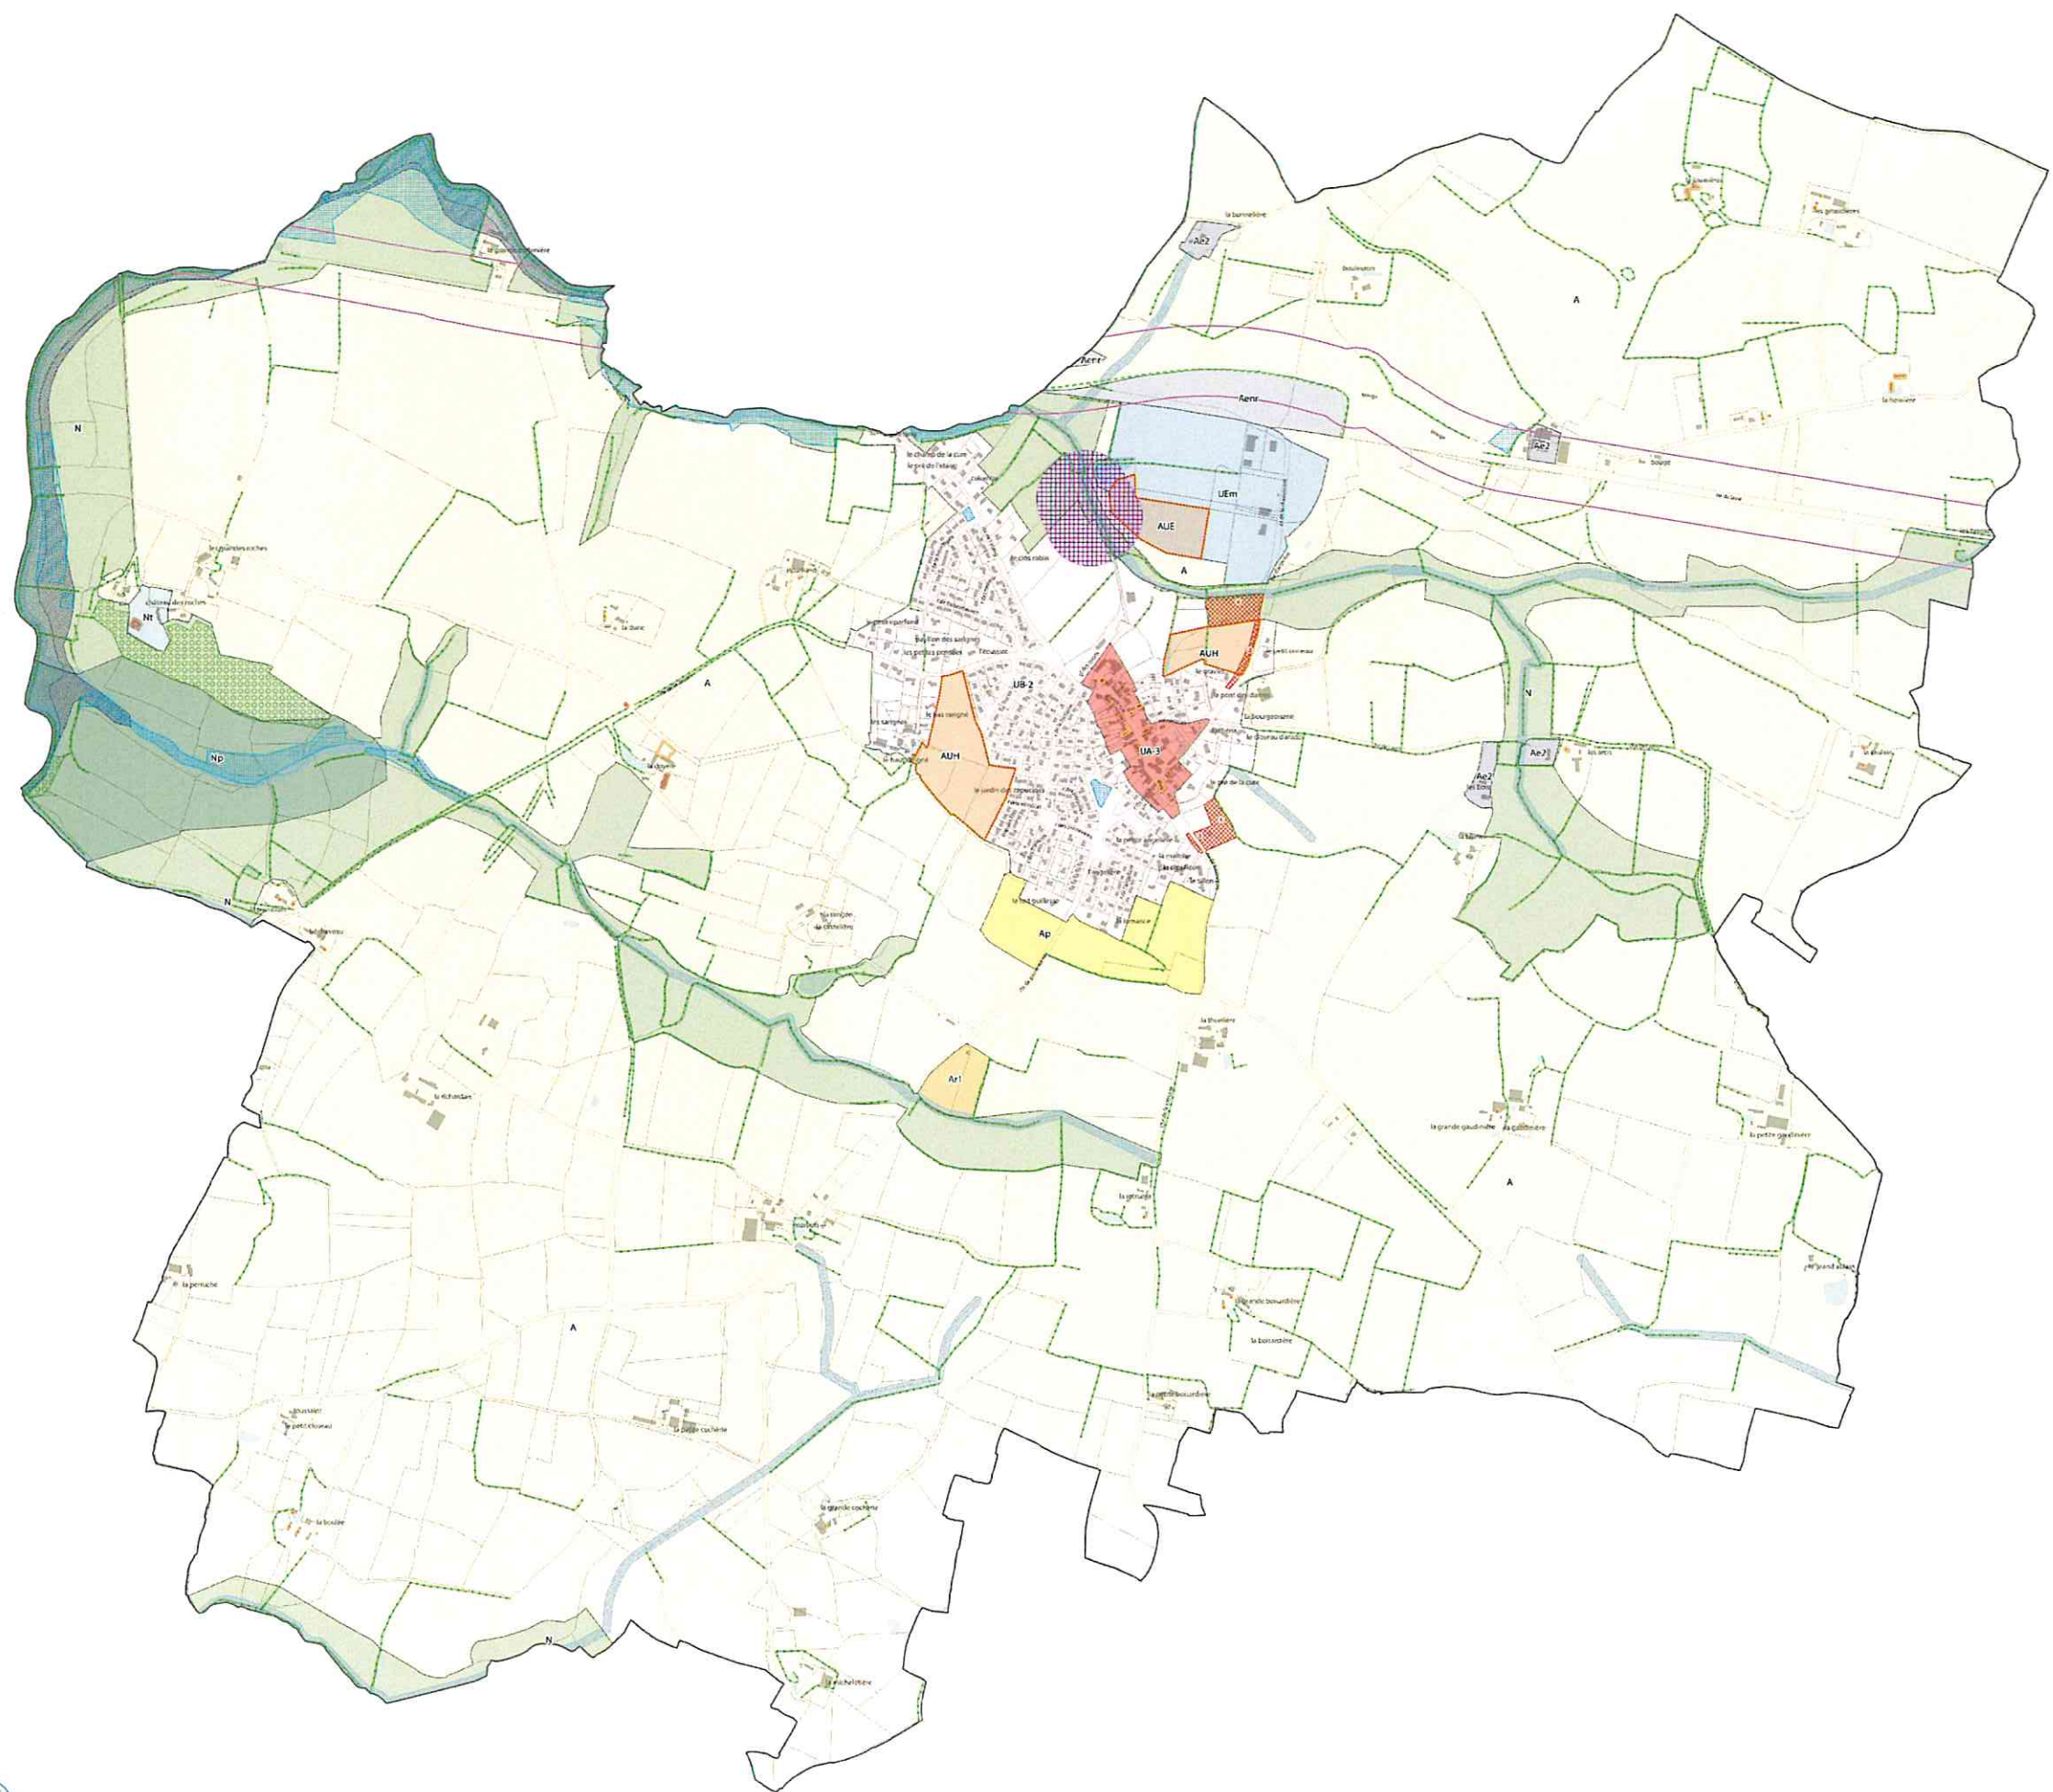

- Prescriptions**
- Changement de destination (L151-11-2 du CU)
 - Marges de recul (L11-6 du CU)
 - Périmètres d'DAP
 - Secteurs avec limitation de la constructibilité ou de l'occupation pour des raisons de nuisances ou de risques
 - Emplacements réservés
- Éléments du patrimoine bâti à mettre en valeur, à requalifier ou à restaurer au titre de l'article L.151-19 du Code de l'Urbanisme**
- Éléments de patrimoine à caractère intéressant
 - Éléments de patrimoine à caractère remarquable
- Prescriptions environnementales**
- Haies à planter
 - Haies et alignements d'arbres à préserver (L151-23 du CU al.1)
 - Zones humides Code de l'environnement et zones humides fonctionnelles à protéger
 - Espaces boisés classés à conserver (L113-1 du CU)
 - Secteurs de continuités écologiques des cours d'eau
- Atlas des zones inondables**
- Zone de grand écoulement
 - Zone de stockage

Zones et secteurs

UH-1/UH-2	Ae/Nr
UL	A
ULg	Ap
UEm	Ab/Nh
UE	Ae/Ne
UEC	Ag/Ng
UEg	Au/Nc
U-DAPR	Au/Nr
UA-1/UA-2/UA-3-1/UA-3-2/UA-3-3	N
UR	Np
UB-1	Nc
UB-2	

Emplacements réservés

N°	Altre (m²)	Destination	Bénéficiaire
1	5992	Extension du cimetière	Commune
2	1746	Aménagement de voirie	Commune
3	467	Aménagement de voirie	Commune
4	8182	Aménagement de voirie	Commune

